


Celý objekt

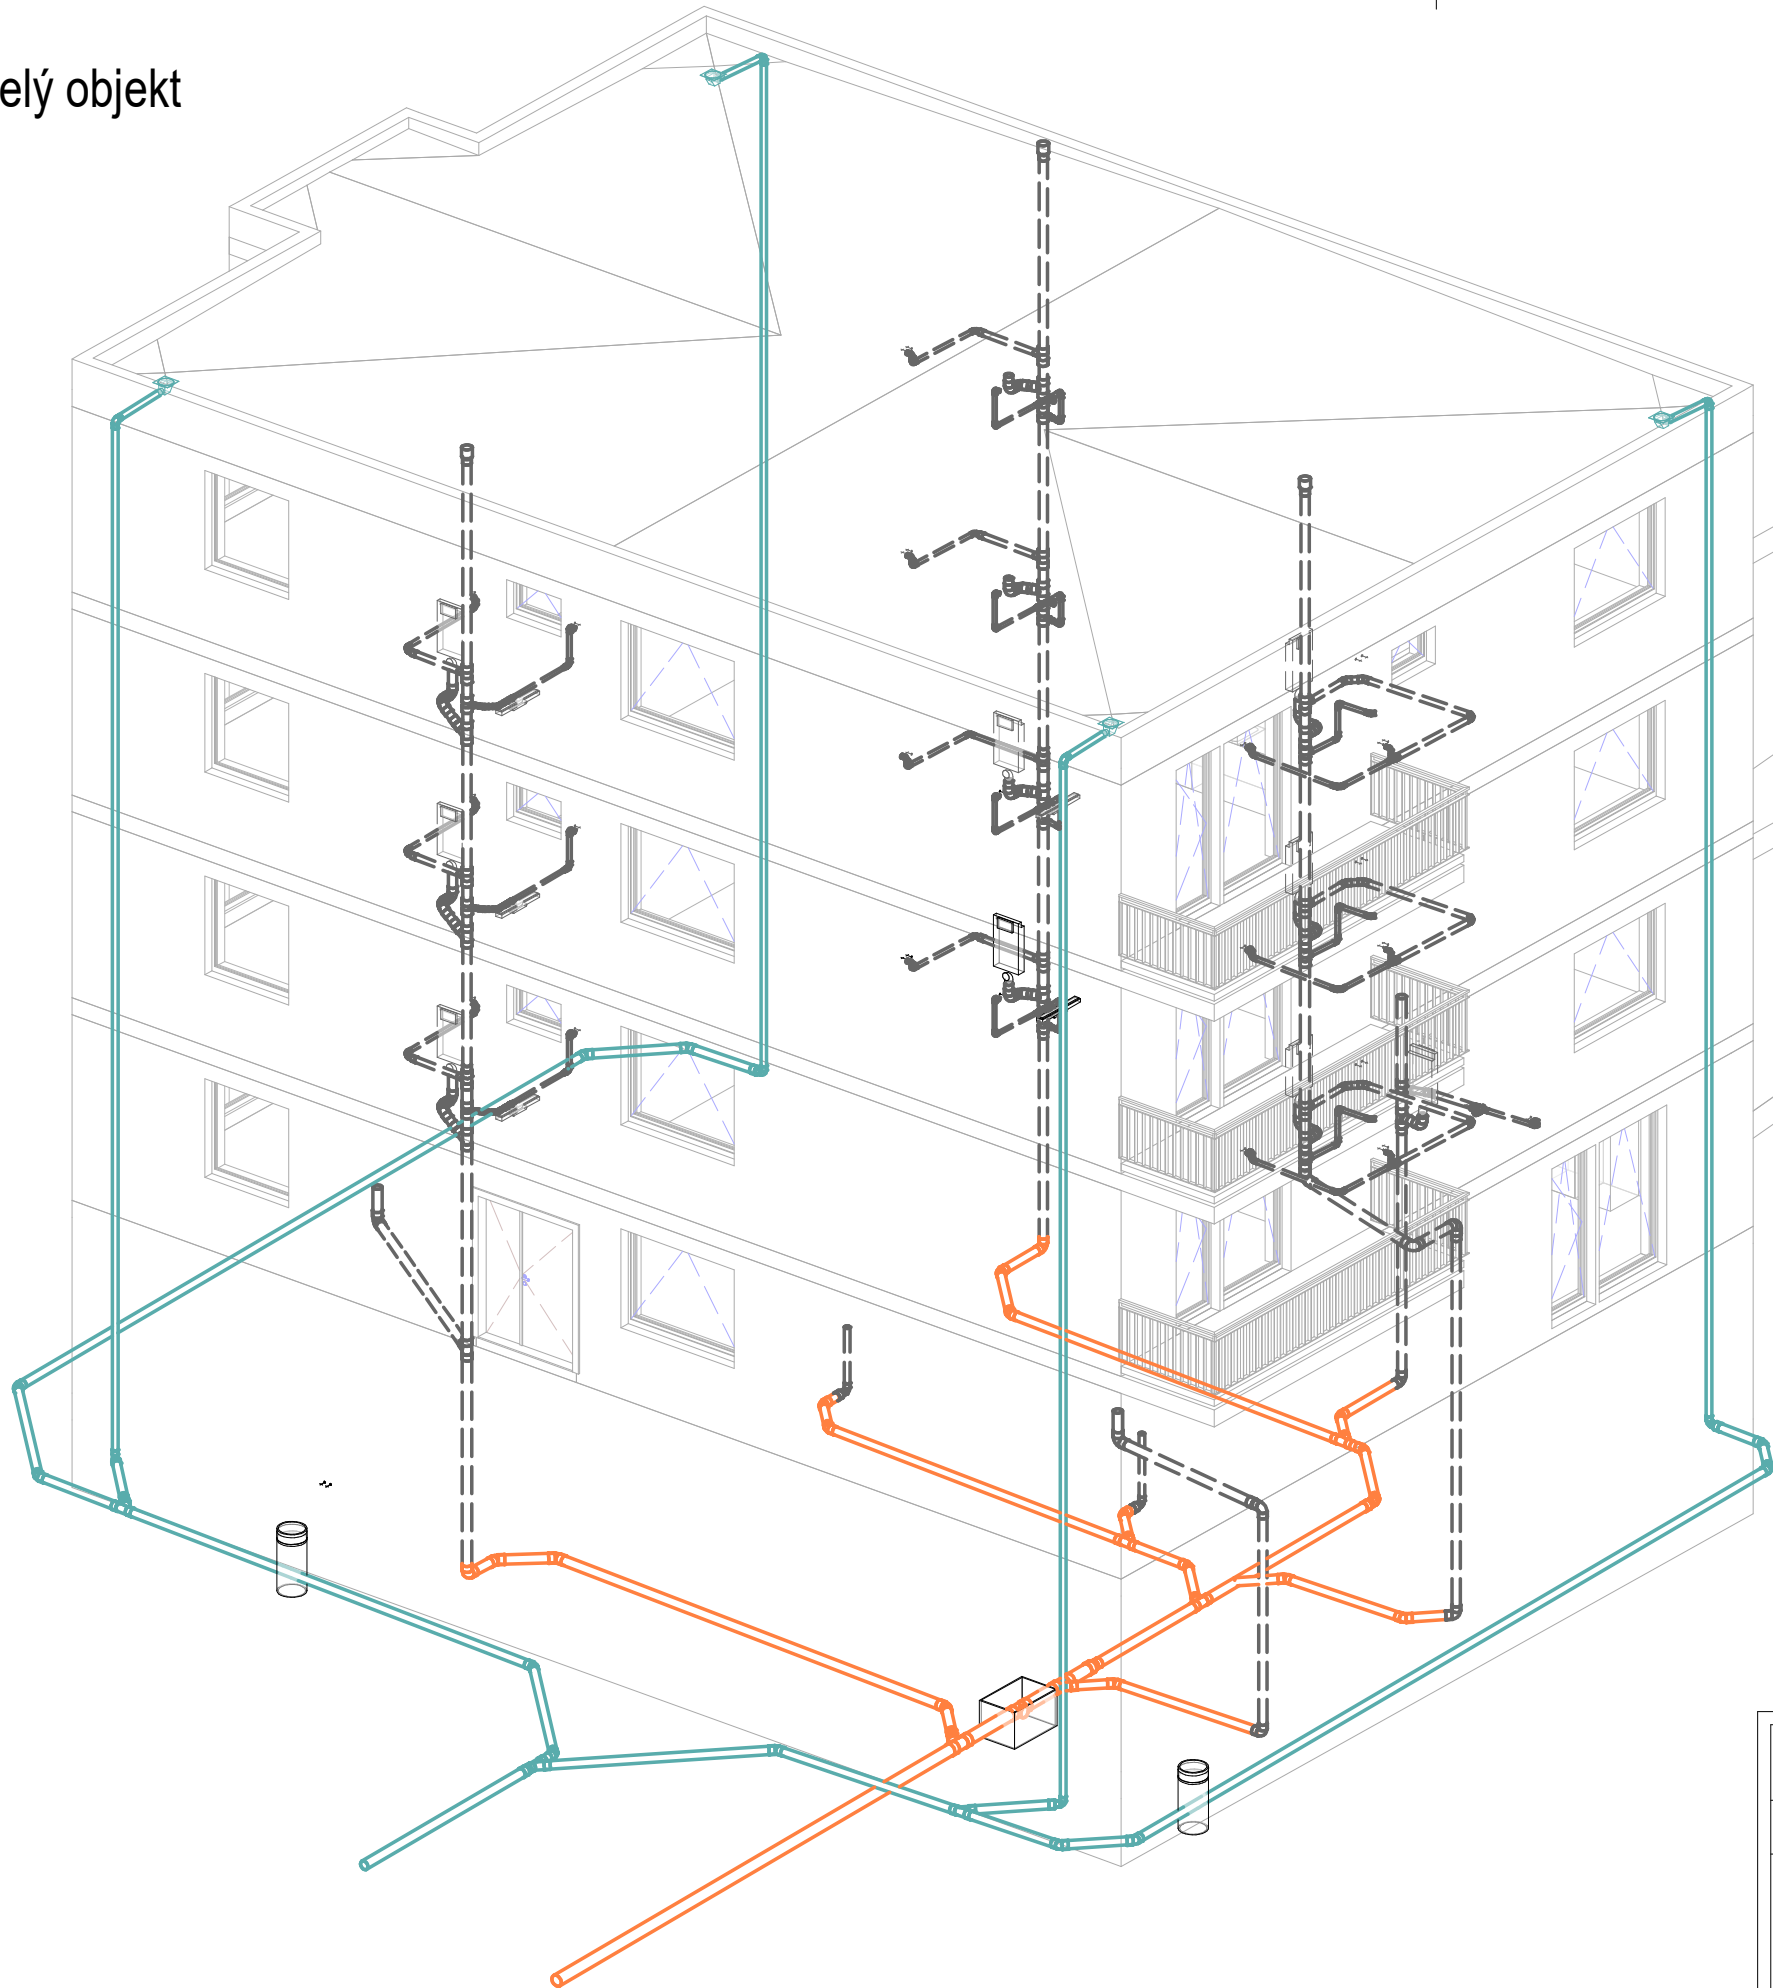

Výkaz potrubí - celý objekt			
Typ	Průměr	Typ systému	Délka (m)
Kanalizace HT	75,0 mm	ZTI_Kanalizace dešťová	64
Kanalizace KG	110,0 mm	ZTI_Kanalizace dešťová	53
Kanalizace KG	125,0 mm	ZTI_Kanalizace dešťová	3
Kanalizace HT	25,0 mm	ZTI_Kanalizace splašková HT	0
Kanalizace HT	40,0 mm	ZTI_Kanalizace splašková HT	9
Kanalizace HT	50,0 mm	ZTI_Kanalizace splašková HT	32
Kanalizace HT	75,0 mm	ZTI_Kanalizace splašková HT	21
Kanalizace HT	110,0 mm	ZTI_Kanalizace splašková HT	42
Kanalizace HT	125,0 mm	ZTI_Kanalizace splašková HT	29
Kanalizace KG	110,0 mm	ZTI_Kanalizace splašková KG	26
Kanalizace KG	125,0 mm	ZTI_Kanalizace splašková KG	14
Kanalizace KG	160,0 mm	ZTI_Kanalizace splašková KG	11

- Legenda potrubí:**
- kanalizace splašková - potrubí uložené v zemi - KG
 - kanalizace splašková - potrubí přípojovací - HT
 - kanalizace dešťová - potrubí uložené v zemi - KG
 - kanalizace splašková - přípojka

Zpracoval:	Vedoucí cvičení:	Školní rok:	Fakulta stavební ČVUT 						
Projektant	Schvalovatel	09/12/21							
Předmět:	TZB	Datum:							
Název úlohy:		Meřítko:							
		Číslo výkresu:							
Název výkresu:		01g							
KANALIZACE									
Kanalizace - 3D - celý objekt									