


PŮDORYS KOTELNY

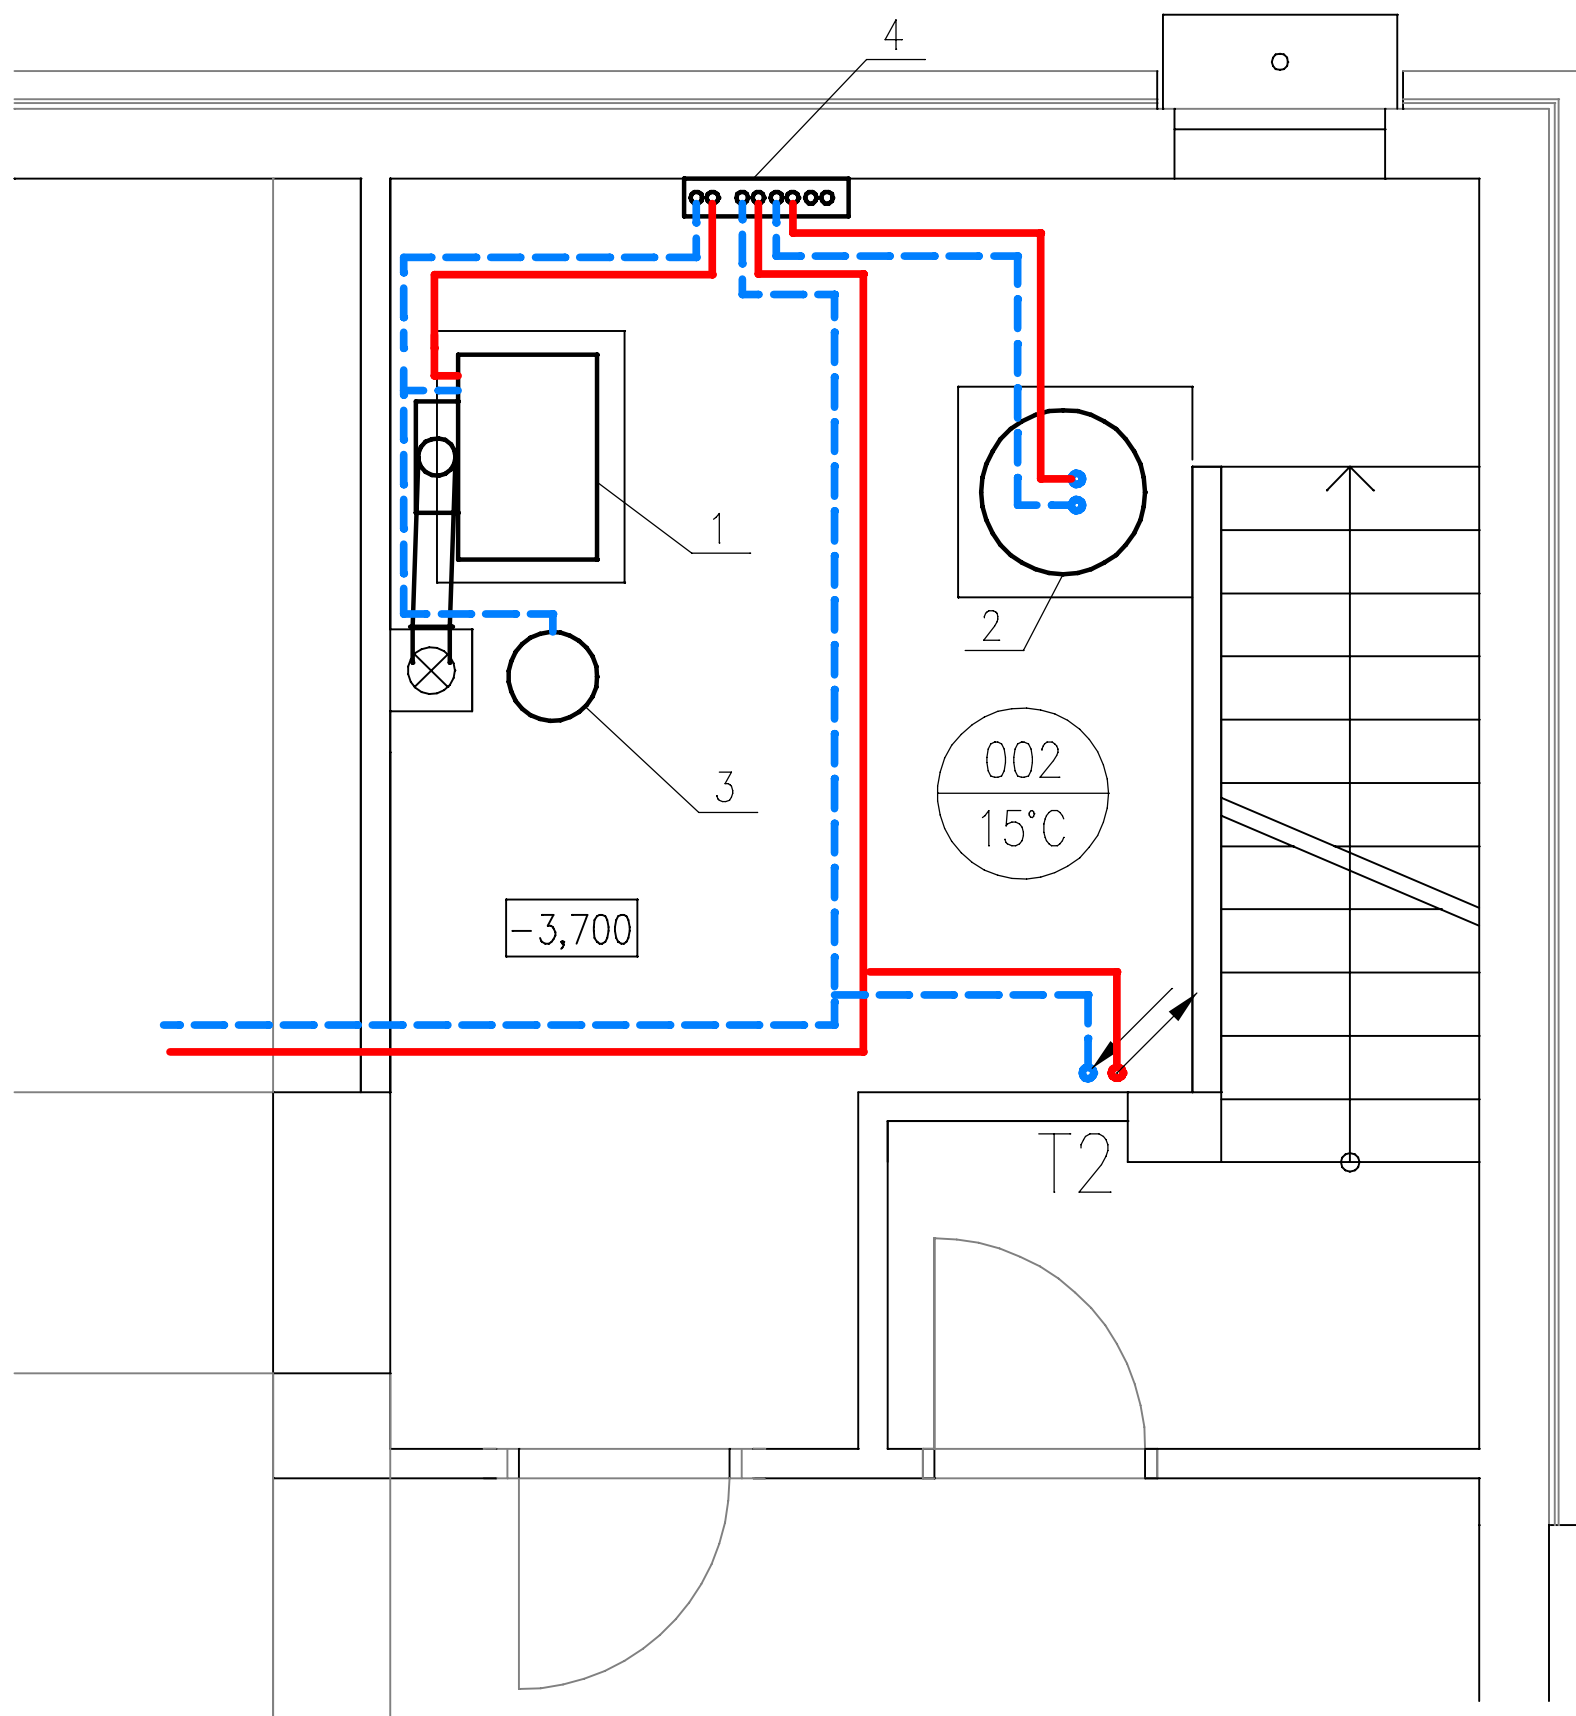

LEGENDA:

1. Plynový teplovodní stacionární kotel typ VAILLANT VK 47/6-2XE, 43,1 - 47,7 kW; 5,19 m³ ZP/h
2. Nepřímotopný zásobník TUV typ VAILLANT VIH 300
3. Tlaková expanzní ndoba s membránou typ OTTOMAT 3E 35l
4. Rozdělovač a sběrač