


KANALIZACE - PODÉLNÝ ŘEZ SVODNÝM POTRUBÍM

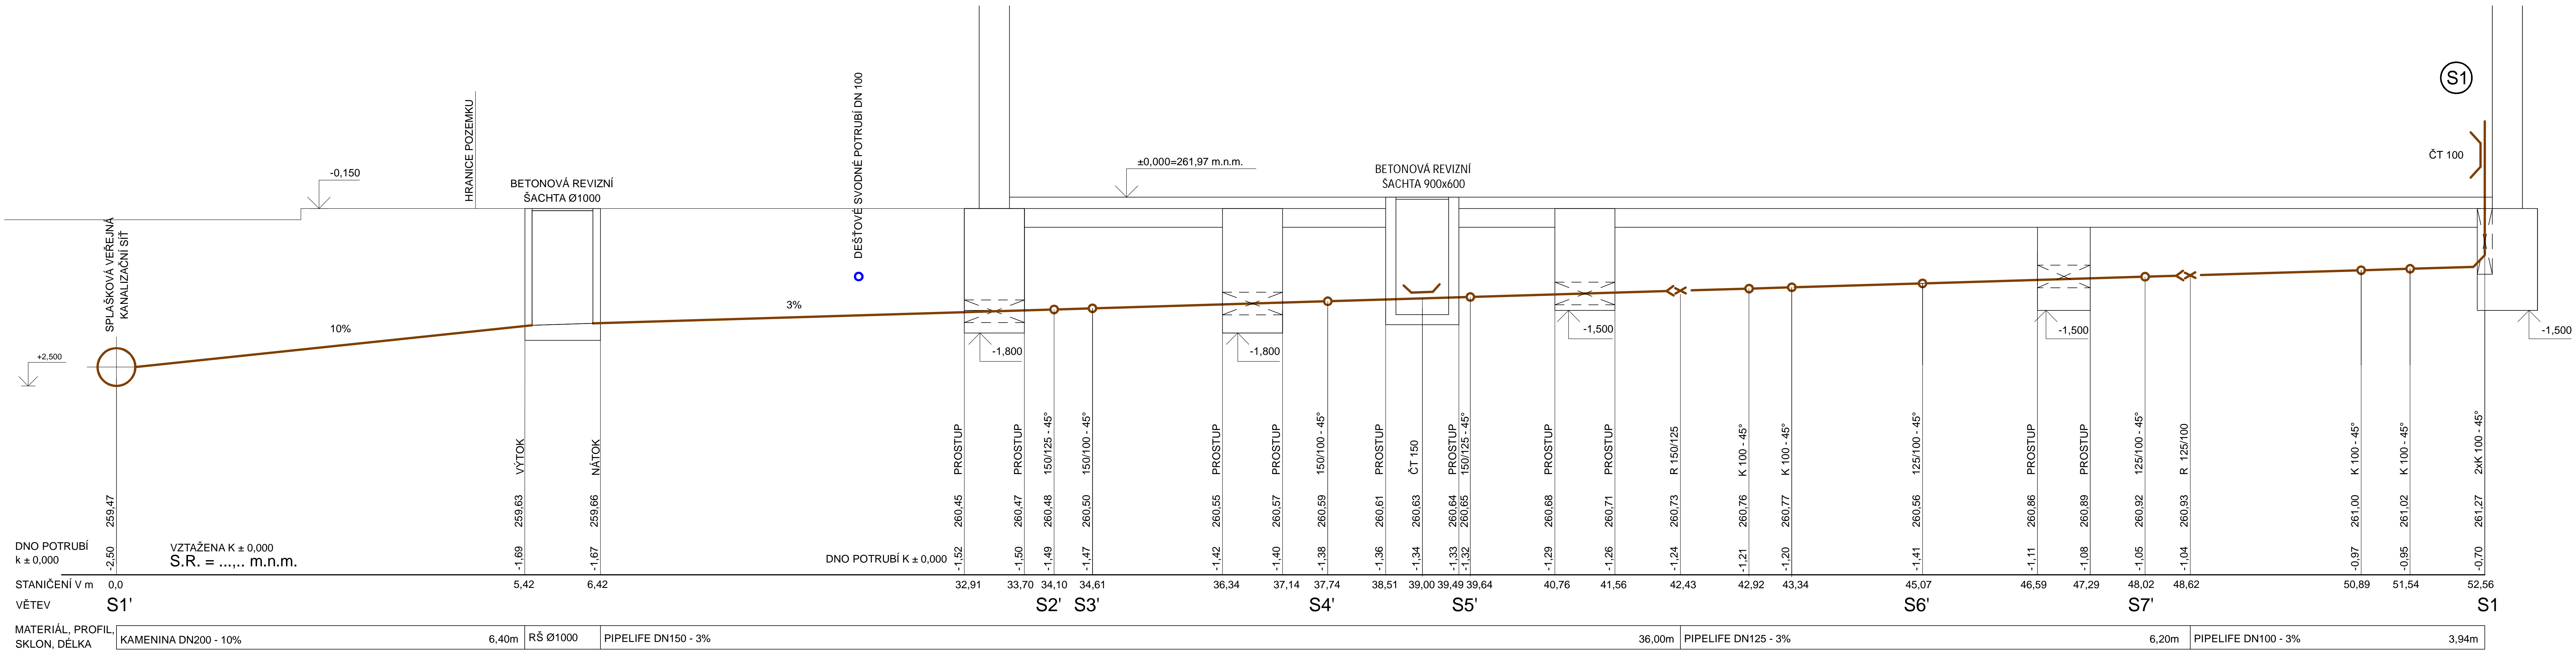

Zpracoval	Konzultant	Školní rok	Fakulta stavební ČVUT	
Předmět: TECHNICKÁ ZAŘÍZENÍ BUDOV 1			Datum	
Úloha: VNITŘNÍ KANALIZACE			Meřítko	1:100
PODÉLNÝ ŘEZ SVODNÝM POTRUBÍM			Číslo výkresu	