


KANALIZACE - PŮDORYS PŘÍZEMÍ

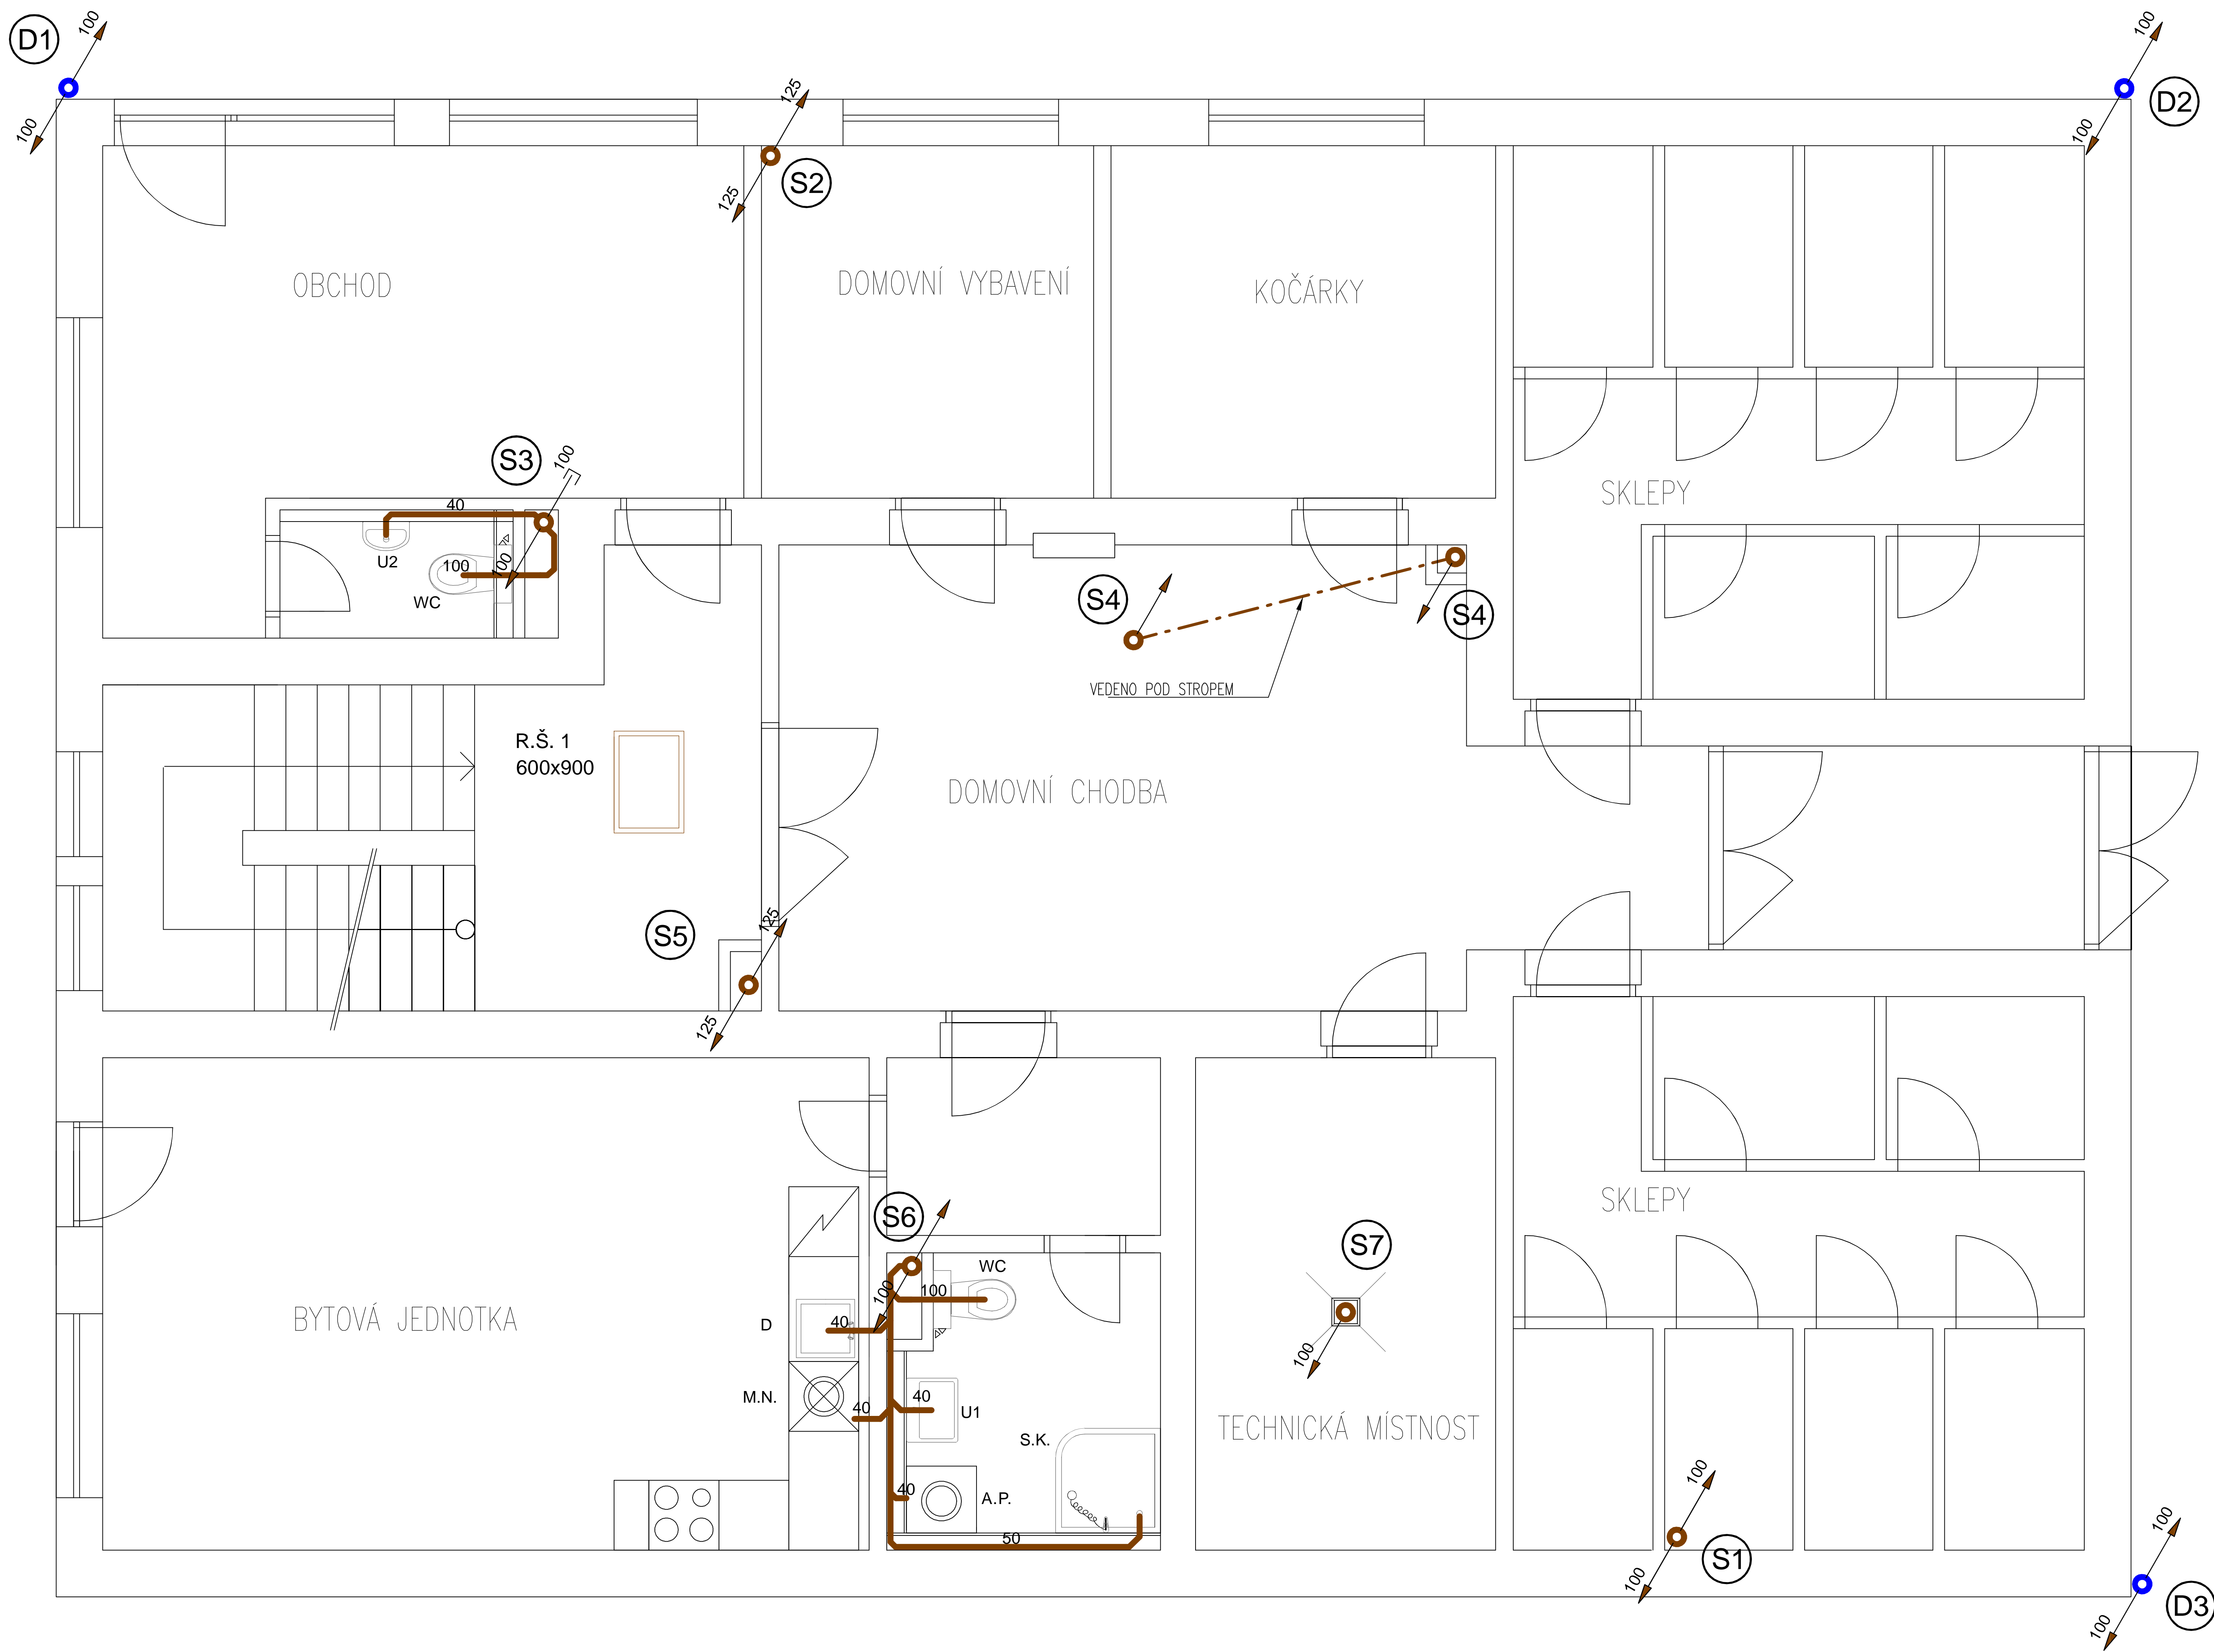

LEGENDA

- KANALIZAČNÍ POTRUBÍ
- - - KANALIZAČNÍ POTRUBÍ POD STROPEM

- A.P. PRAČKA  
U1, U2 UMÝVADLO  
S.K. SPRCHOVÝ KOUT  
WC ZÁCHODOVÁ MÍSA  
D DŘEZ  
M.N. MYČKA NÁDOBÍ

POTRUBÍ PP – PIPELIFE HT

- DN 40 – Dxt 40x1,8  
DN 50 – Dxt 50x1,8  
DN 70 – Dxt 75x1,9  
DN 100 – Dxt 110x2,7  
DN 125 – Dxt 125x3,1  
DN 150 – Dxt 160x3,9

Zpracoval	Konzultant	Školní rok	Fakulta stavební	
Předmět: TECHNICKÁ ZAŘÍZENÍ BUDOV 1			ČVUT	
Úloha: VNITŘNÍ KANALIZACE			Datum	
PŮDORYS – PŘÍZEMÍ			Meřítko	1:100
			Číslo výkresu	