


KANALIZACE - PŮDORYS ZÁKLADŮ

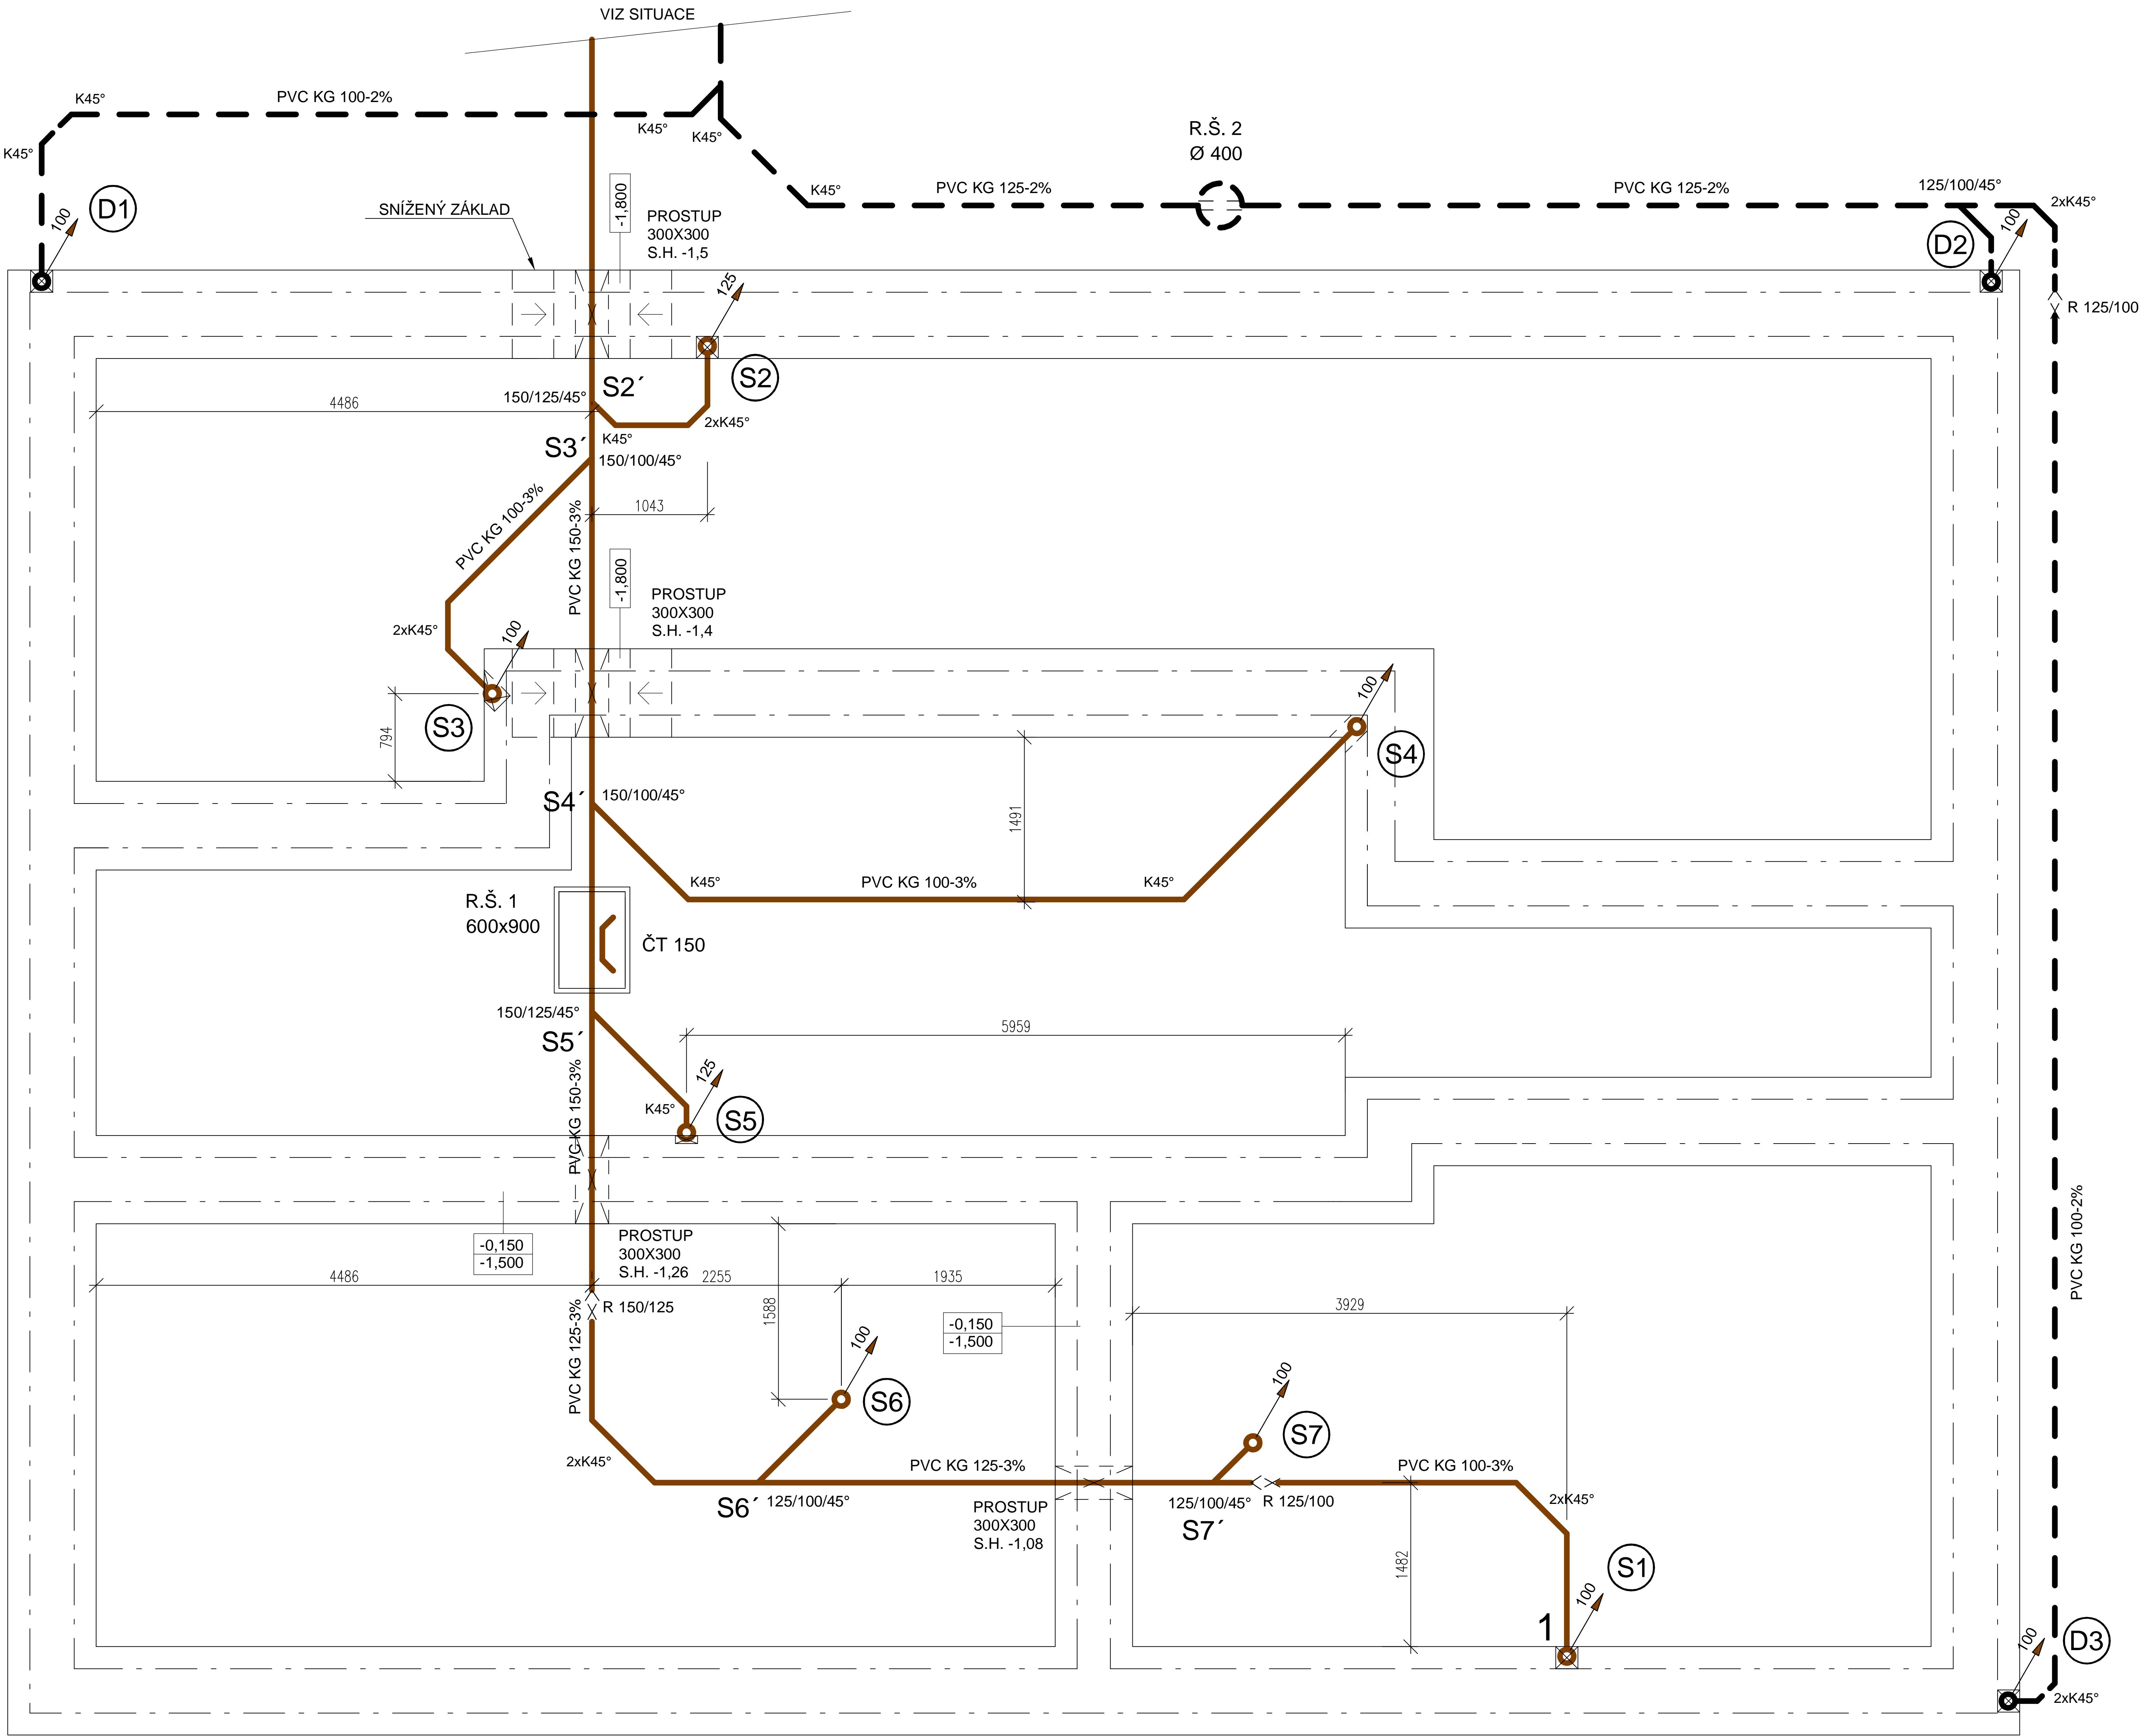


LEGENDA

- SPLAŠKOVÁ KANALIZACE
- DEŠŤOVÁ KANALIZACE

POTRUBÍ PVC – KG

- DN 100 – Dxt 110x3,2
- DN 125 – Dxt 125x3,2
- DN 150 – Dxt 160x4
- DN 200 – Dxt 200x4,9

DETAIL 1

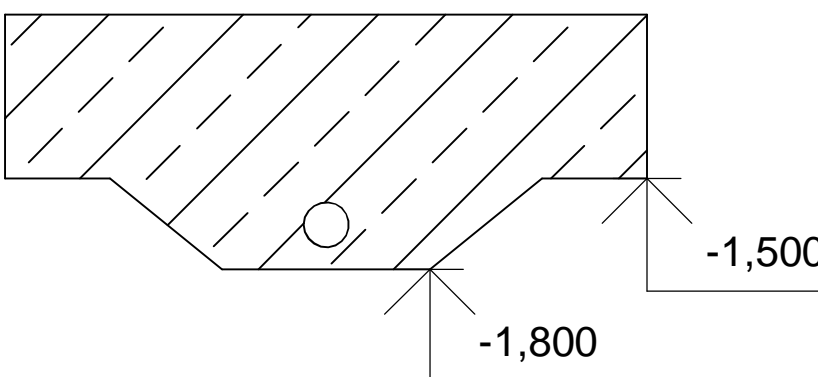

Zpracoval	Konzultant	Školní rok	Fakulta stavební	
Předmět: TECHNICKÁ ZAŘÍZENÍ BUDOV 1			ČVUT	
Úloha: VNITŘNÍ KANALIZACE			Datum	
PŮDORYS – ZÁKLADY			Meřítko	1:100
			Číslo výkresu	