


# KANALIZACE - PŮDORYS TYPICKÉHO PODLAŽÍ

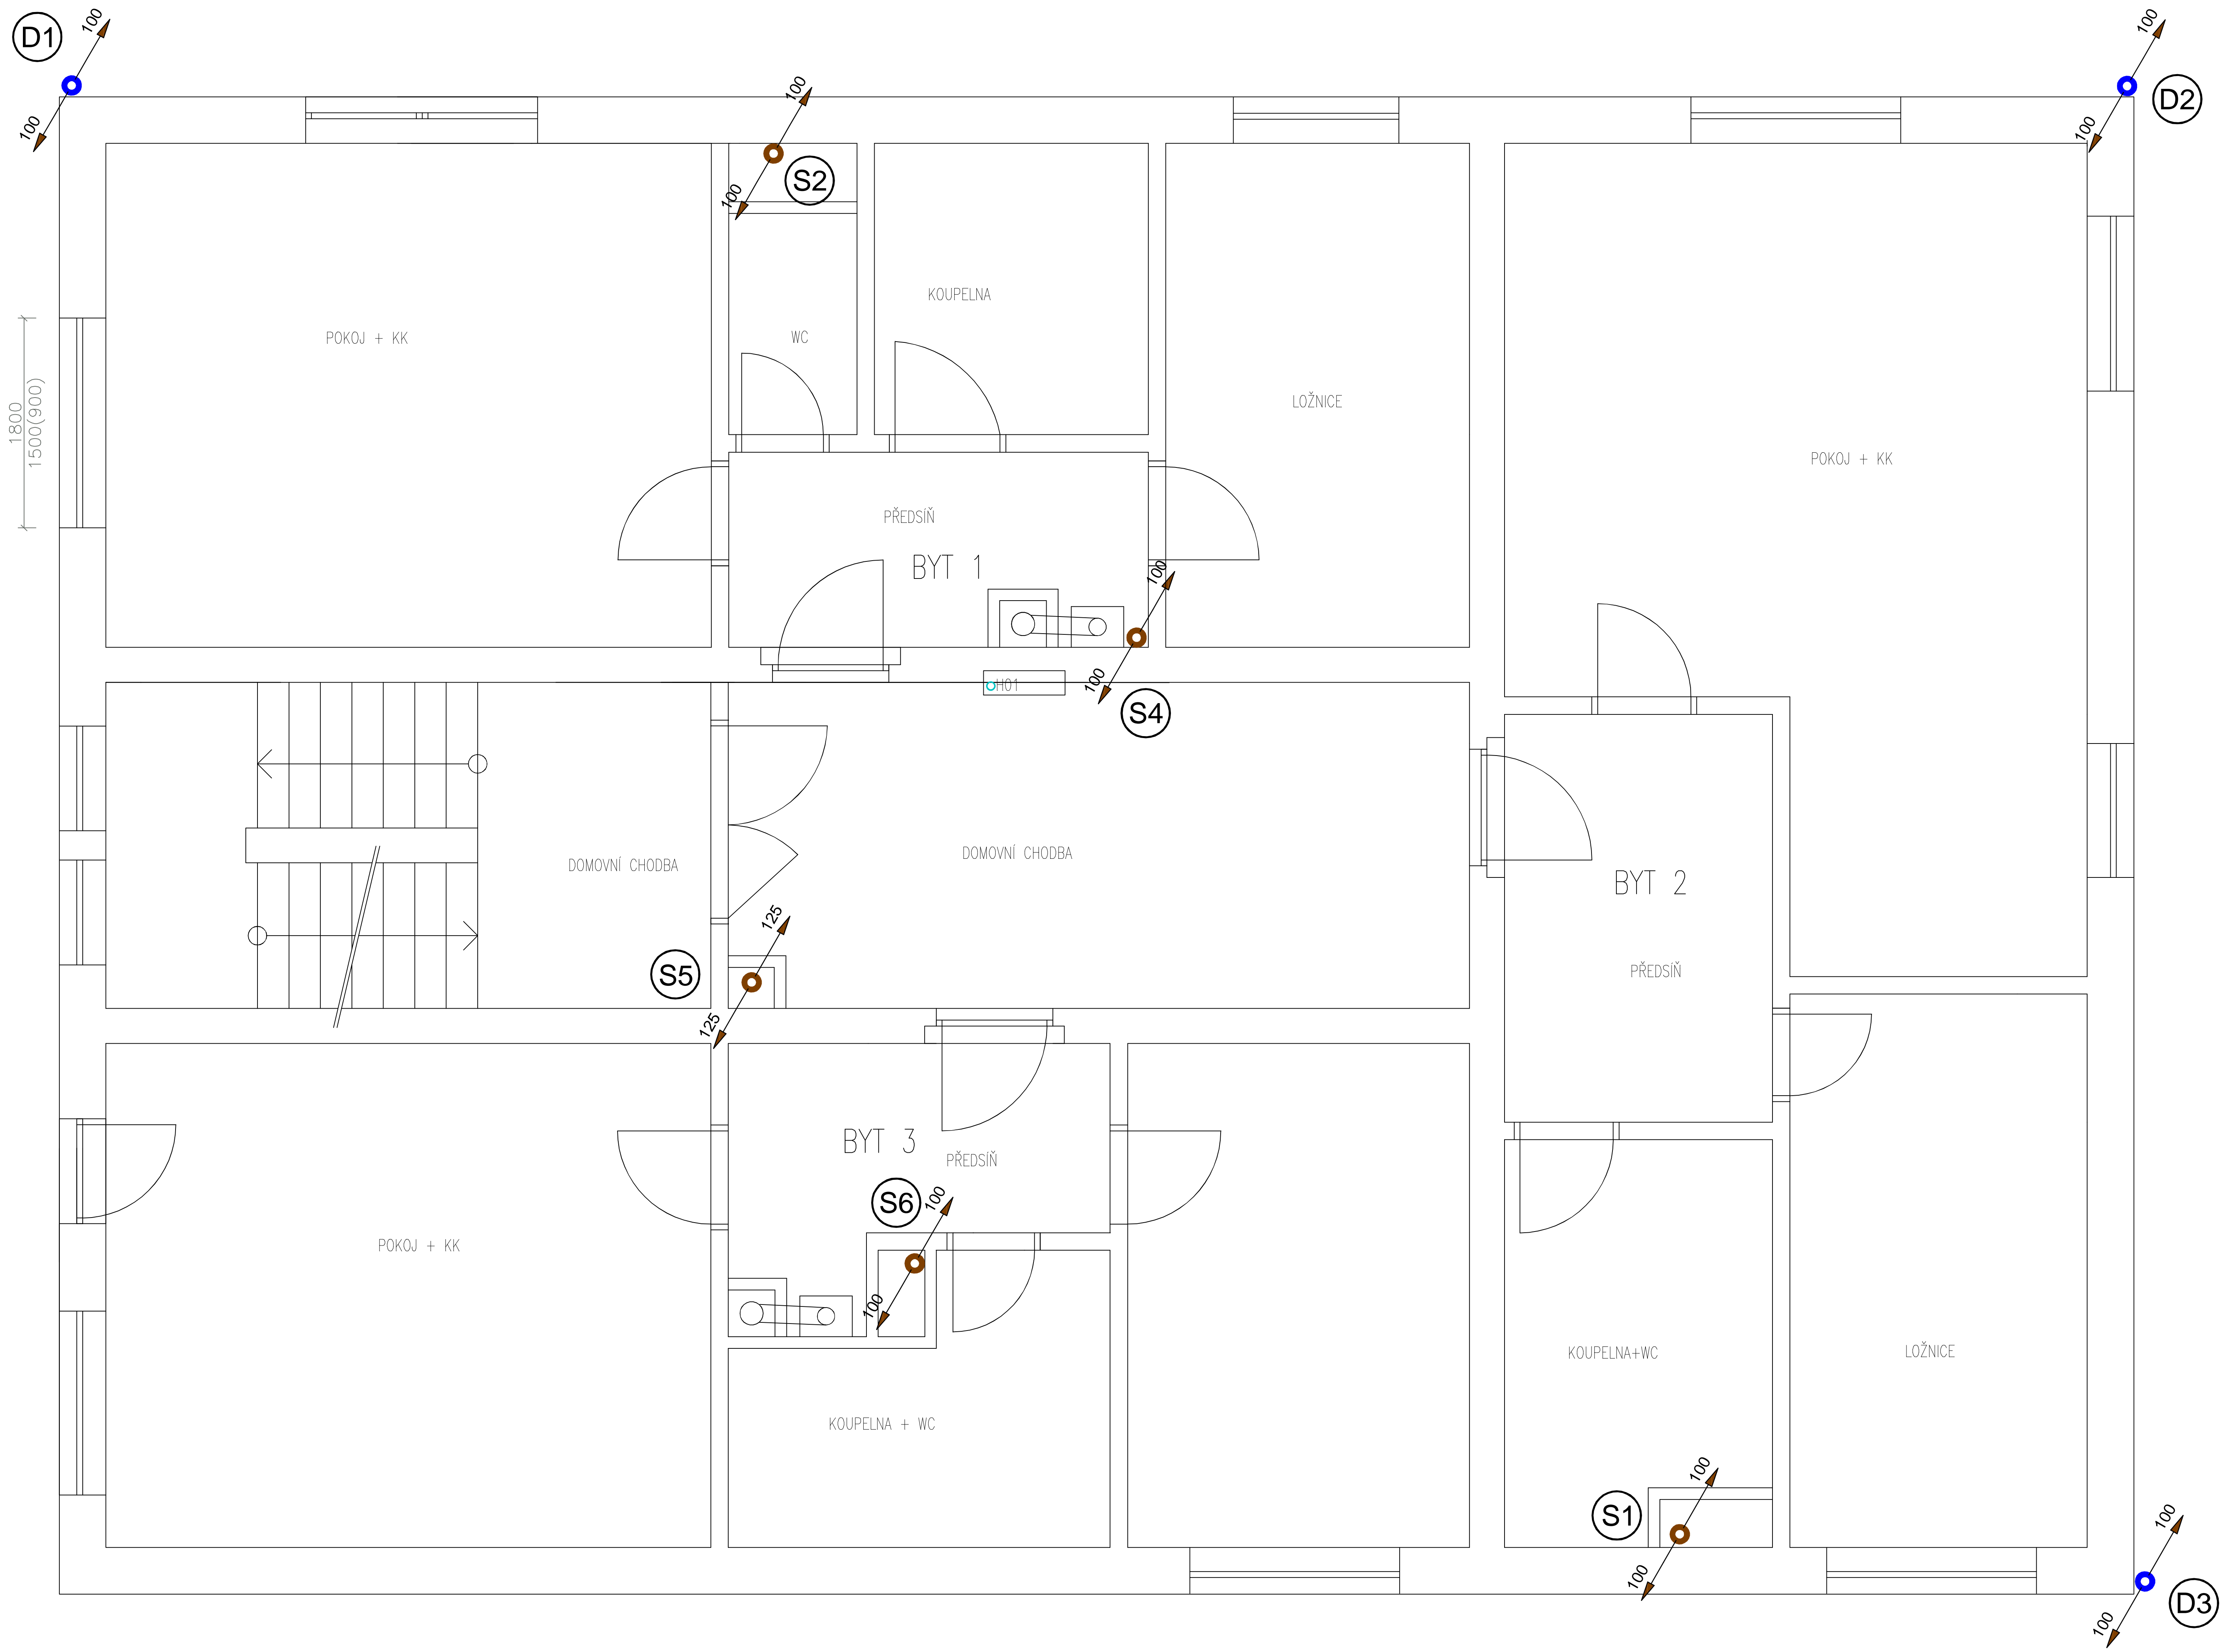

## LEGENDA

- KANALIZAČNÍ POTRUBÍ
- KANALIZAČNÍ POTRUBÍ  
POD STROPEM
- A.P.

PRAČKA
- U1, U2

UMÝVADLO
- S.K.

SPRCHOVÝ KOUT
- WC

ZÁCHODOVÁ MÍSA
- D

DŘEZ
- M.N.

MYČKA NÁDOBÍ

POTRUBÍ PP – PIPELIFE HT

- DN 40 – Dxt 40x1,8
- DN 50 – Dxt 50x1,8
- DN 70 – Dxt 75x1,9
- DN 100 – Dxt 110x2,7
- DN 125 – Dxt 125x3,1
- DN 150 – Dxt 160x3,9

Zpracoval	Konzultant	Školní rok	Fakulta stavební	
Předmět: TECHNICKÁ ZAŘÍZENÍ BUDOV 1			ČVUT	
Úloha: VNITŘNÍ KANALIZACE			Datum	
PŮDORYS – TYPICKÉ PODLAŽÍ			Meřítko	1:100
			Číslo výkresu	