



Otopné plochy – příklady umístění


POHLED

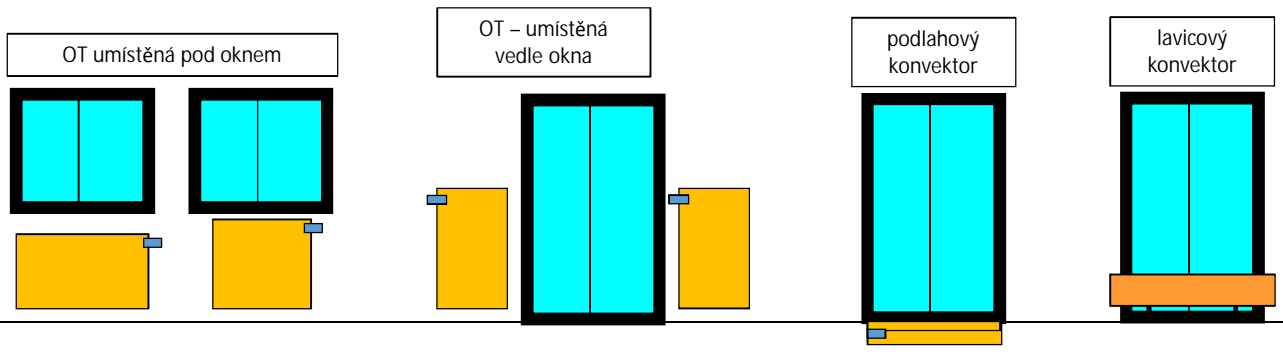

PŮDORYS

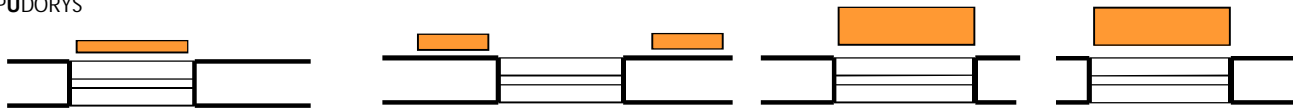

ŘEZ

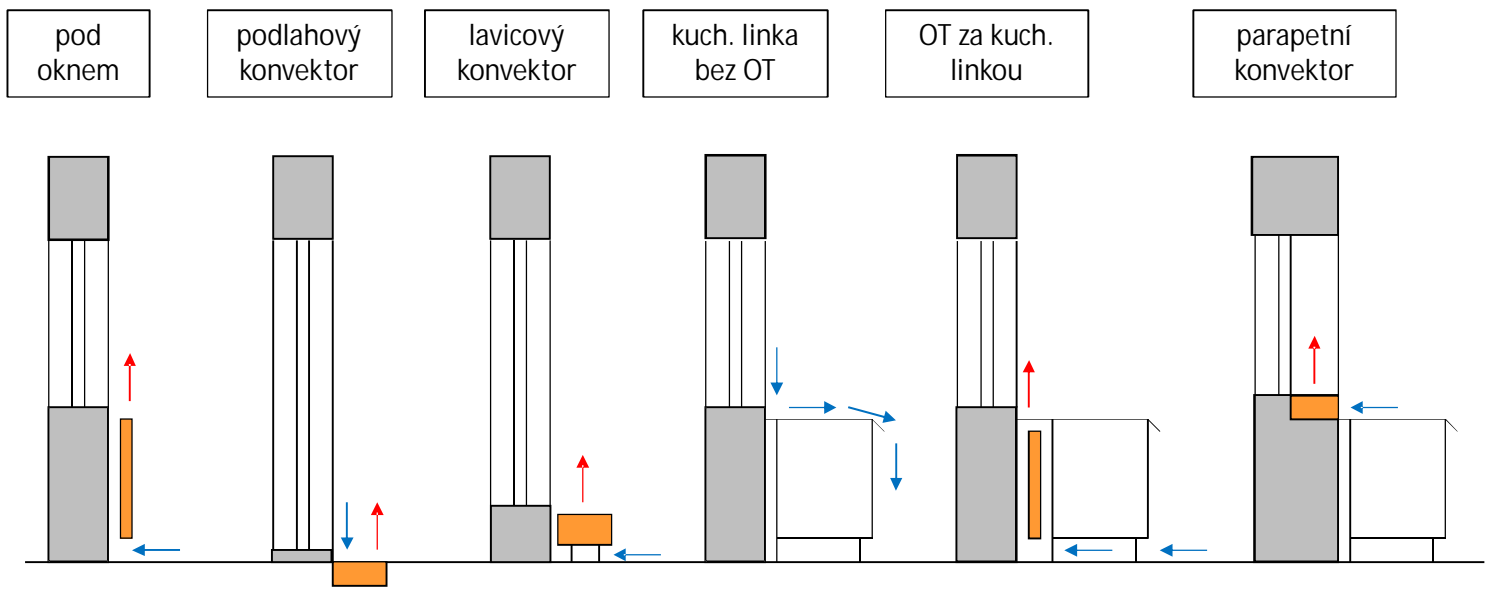

deskové otopné těleso



podlahový konvektor



lavicový konvektor

